


COMMUNE DE SAVIÈSE

Approuvé le
28 MAI 2004

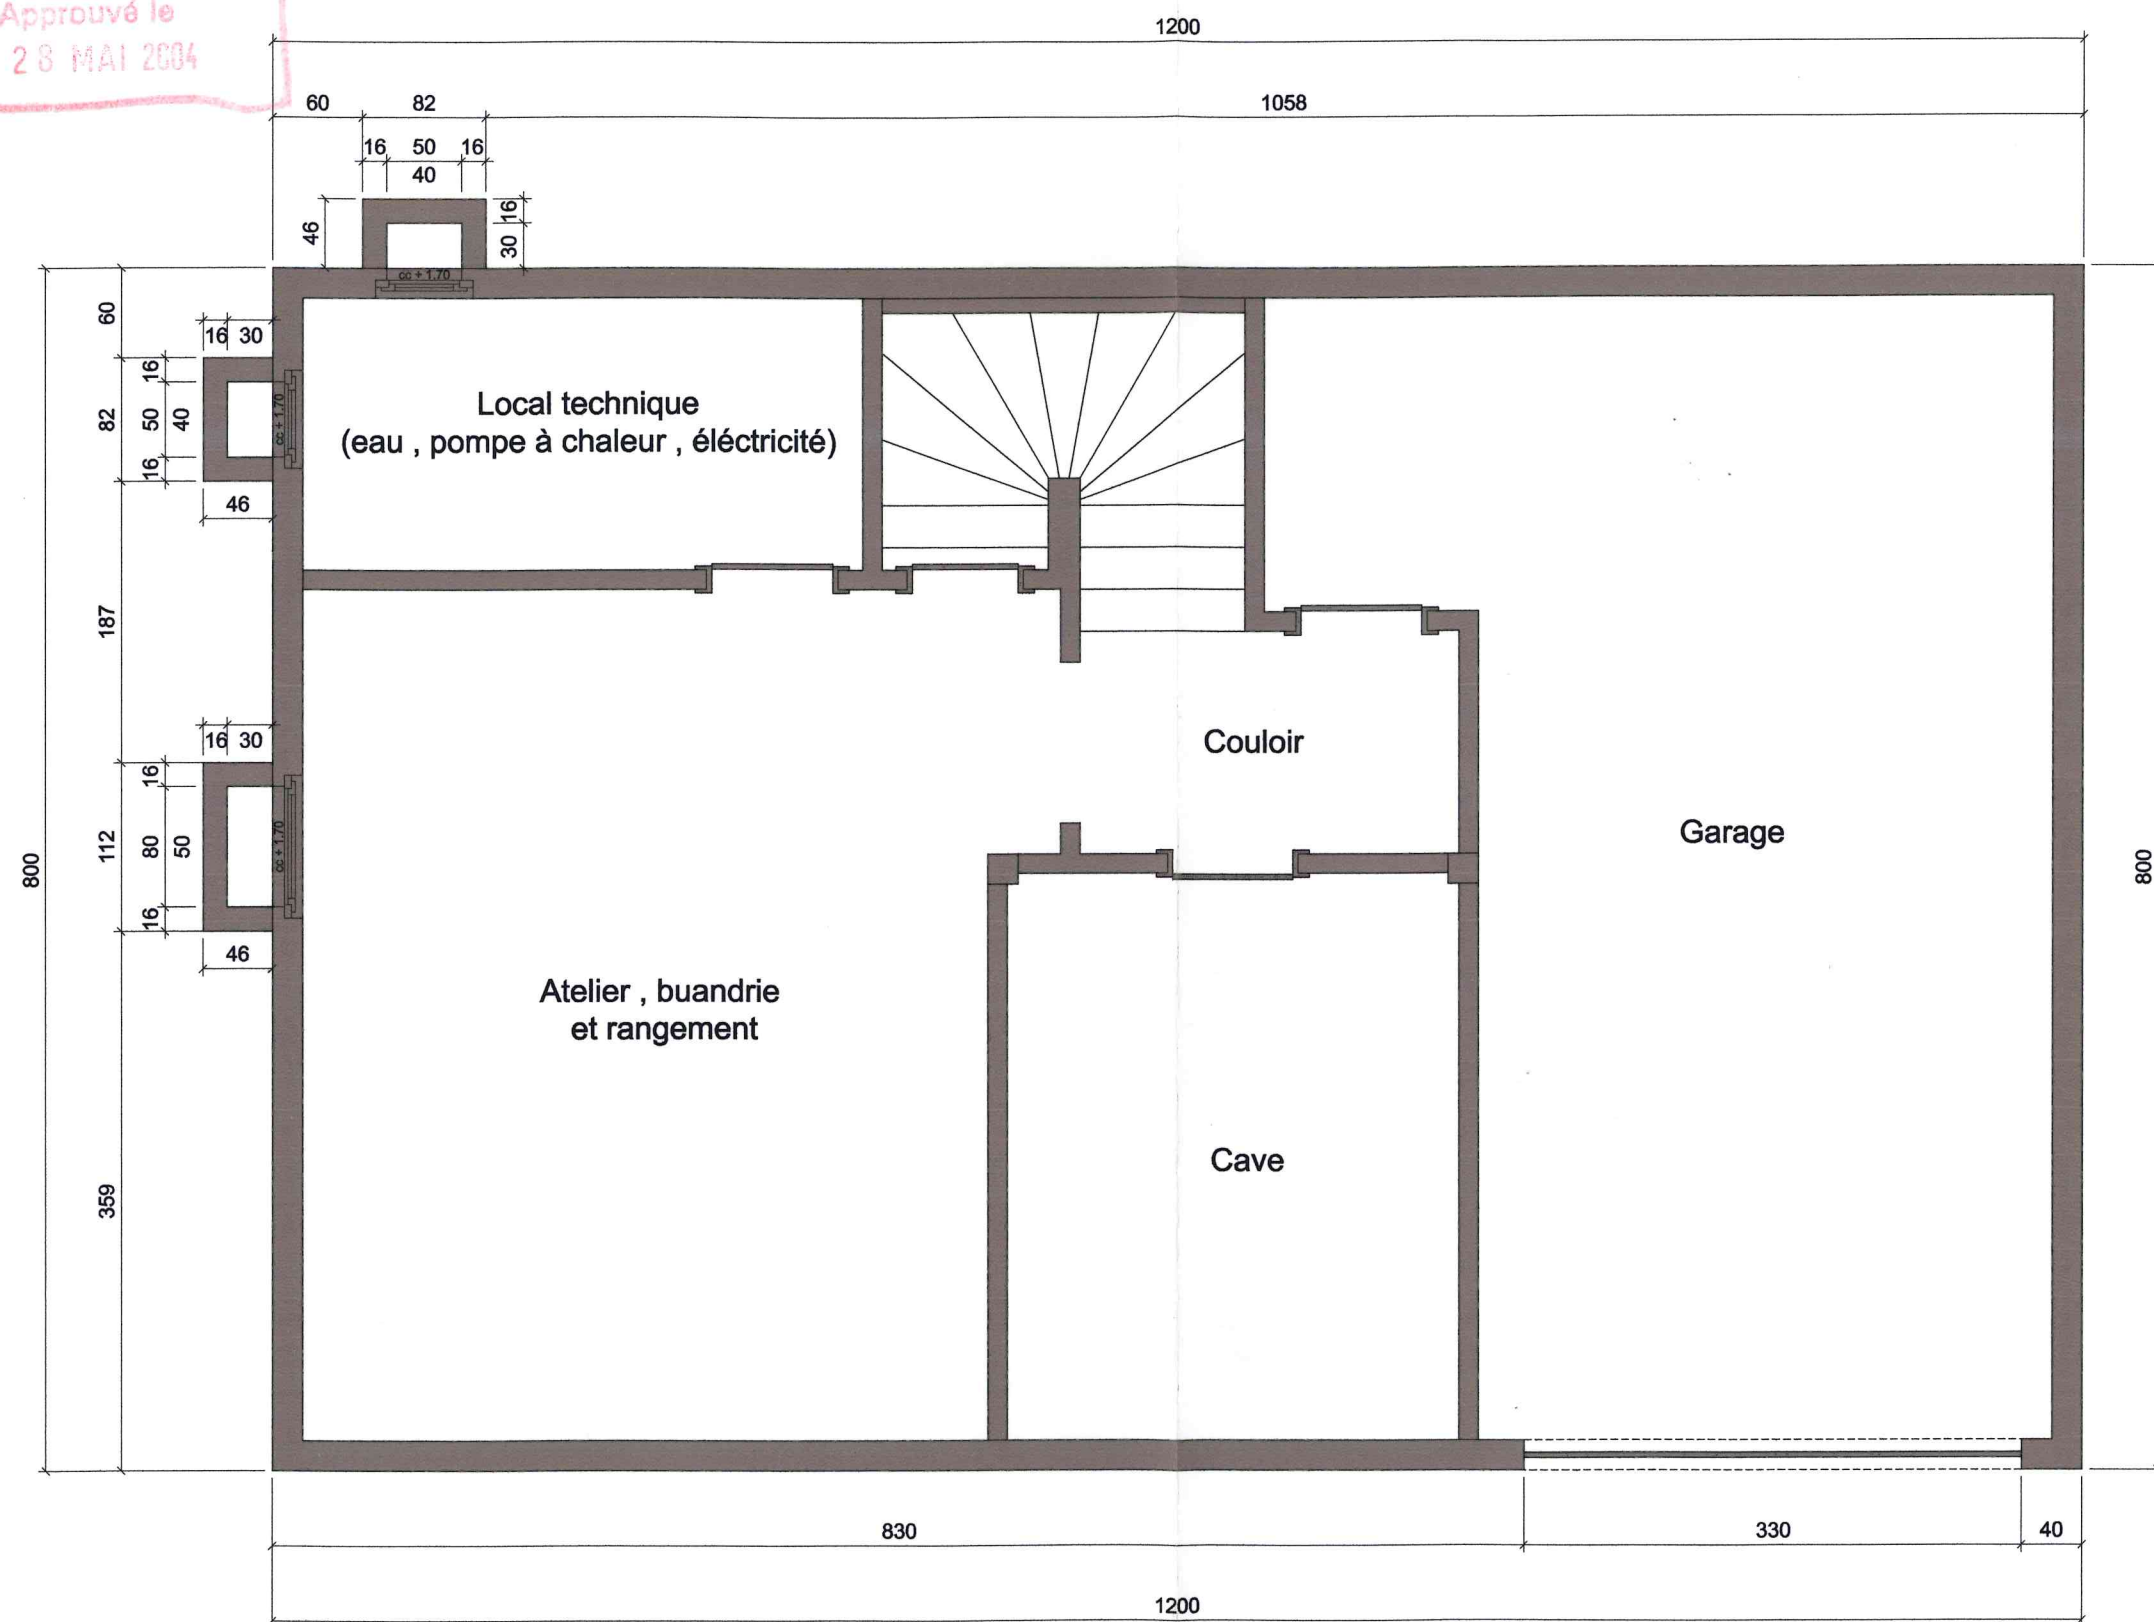

Projet de villa Gilliéron - Cordonier aux Mouresses

4

Sous-sol



FROSSARD - Géomatique
Ing. EPFZ-SA, Géomètre officiel
Rue de Leusanne 54
1950 SION

Echelle 1:50

15 mars 2004