


COMMUNE DE SAVIÈGE

Approuvé le
28 MAI 2004

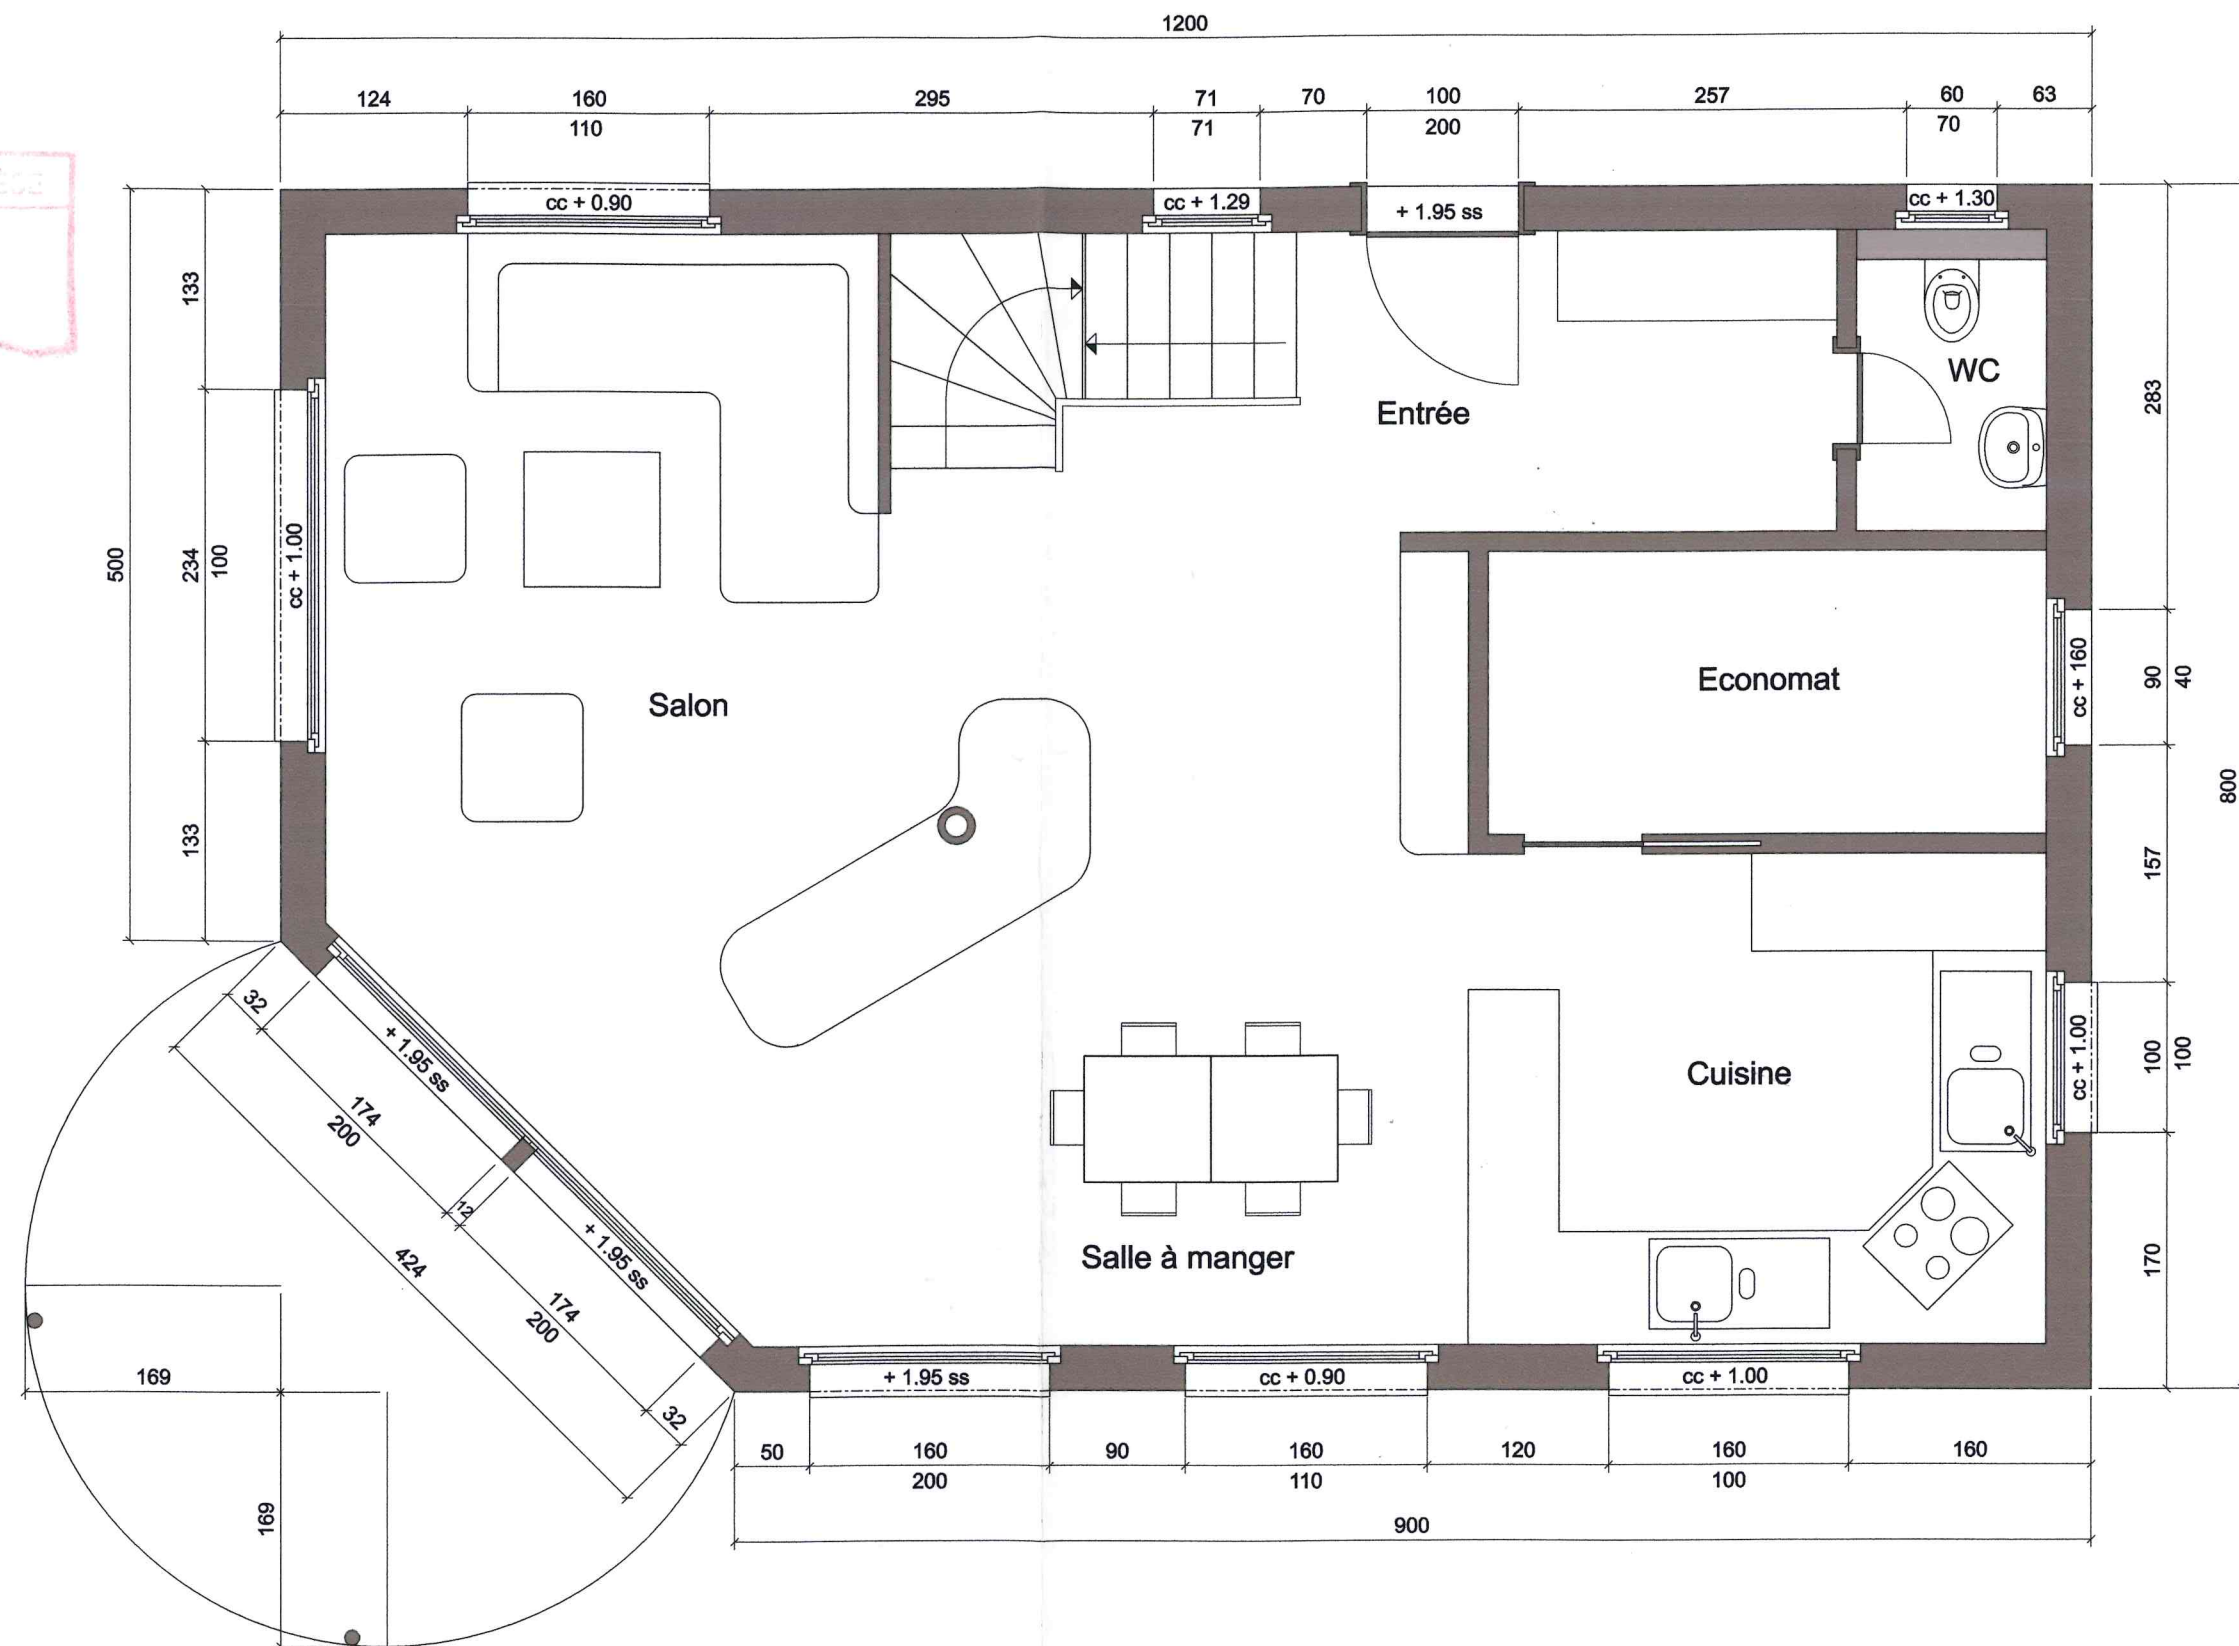

Projet de villa Gillieron - Cordonier aux Mouresses

5

Rez de chaussée



FROSSARD - Géomatique
Ing. EPFZ-SA, Géomètre officiel
Rue de Lausanne 54
1950 SION

Echelle 1:50

15 mars 2004